


**Legende**

- DK Fertigbau
- UK Fertigbau
- DK Rohbau
- UK Rohbau
- Höhenergrüung Rohbau v. DK/FB
- Höhenergrüung Fertig v. DK/FB
- Grundstücksgrenze
- Baugrenze gem. B-Plan Nr. 27
- Maasswerk
- Bänning hart
- Trockenbauwand
- FAB
- FAB A+M
- FAB
- F30
- RAU - Rauchabzug
- T30 - Feuerzuschutzabschluss
- RS - Rauchschutzhaut
- GS - Dicht- und selbstschließend
- S - Sanitär
- H - Heizung
- E - Elektro
- L - Lüftung
- G - Gas
- RA - Rohrtrasse
- KA - Kanalartrasse

Alle Maße sind vor Ort zu prüfen und Unstimmigkeiten unverzüglich der Bauüberwachung mitzuteilen!  
 Maße für Brüstungshöhen und Türöffnungen beziehen sich auf Oberkante Fertigfußboden (OK FF) bis Oberkante bzw. Unterkante Rohbau.

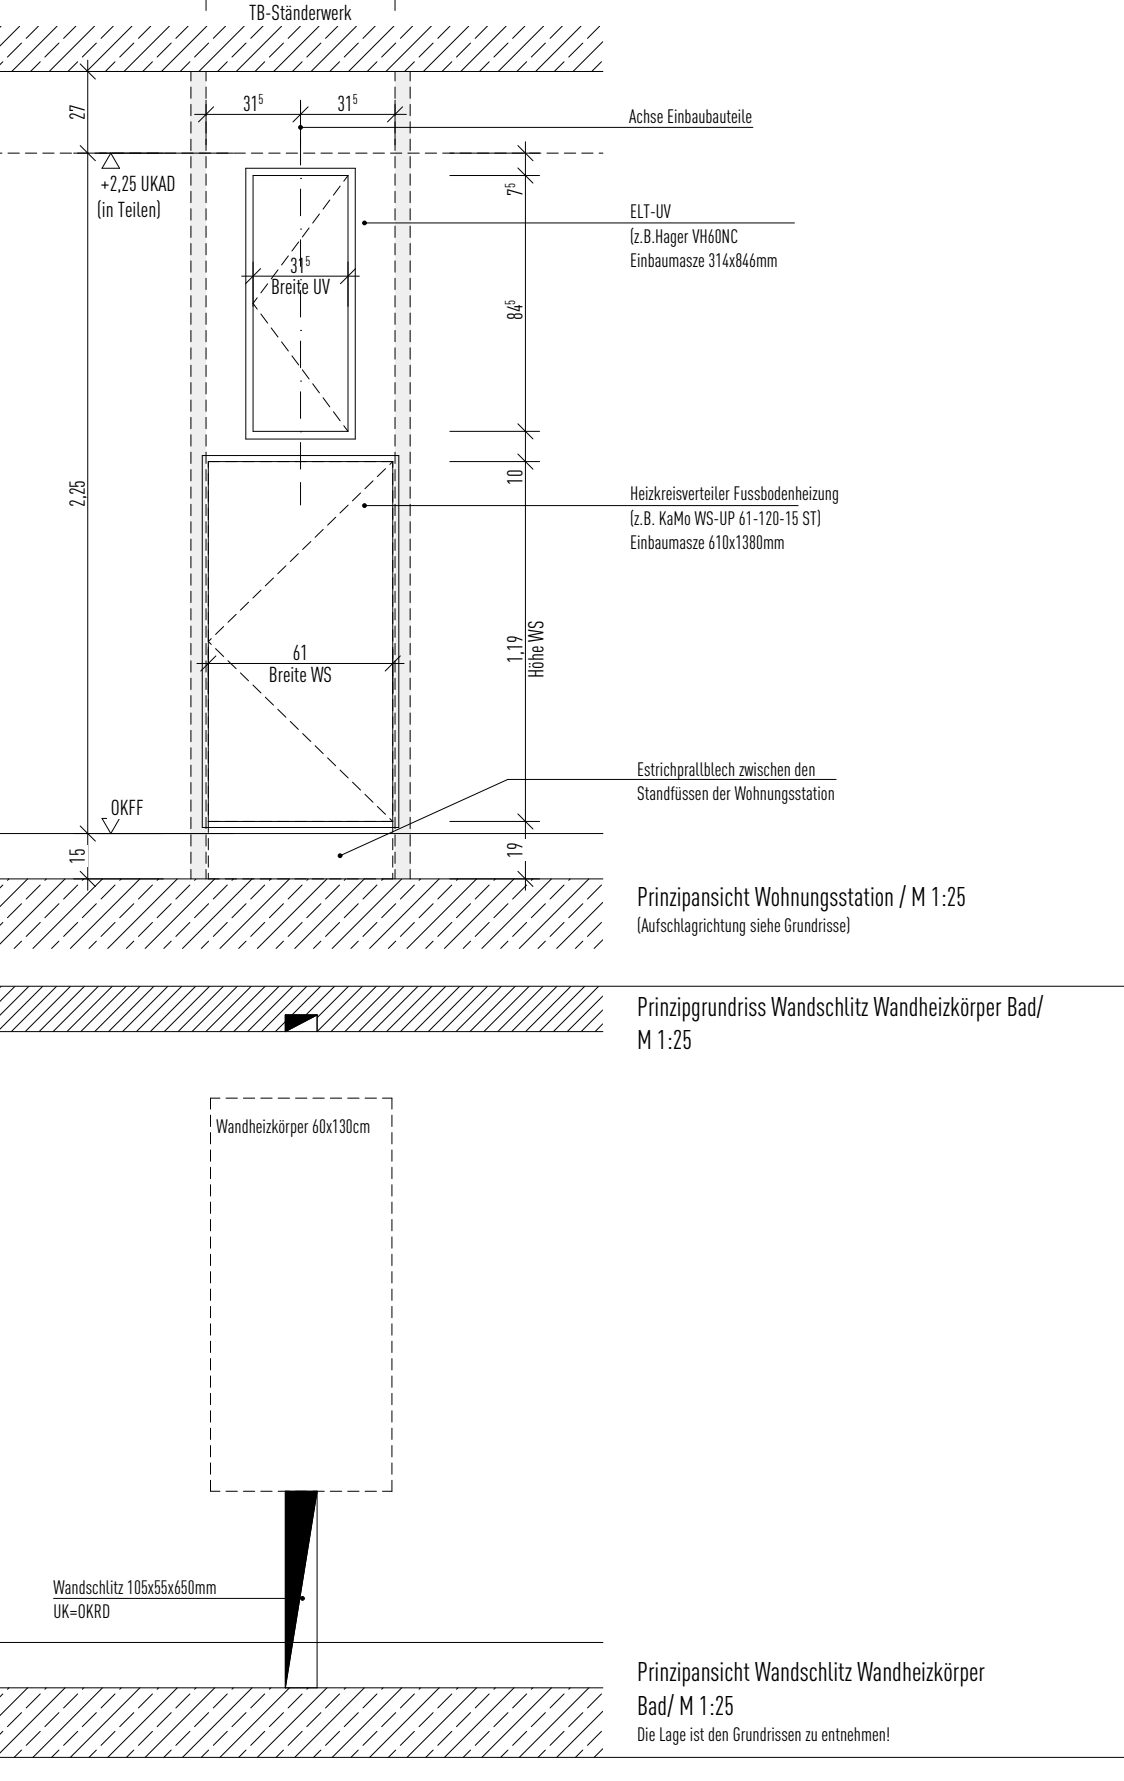

Objekt	Bezeichnung	Maßstab	Gezeichnet	Geprüft
1	Türöffnung	1:20		
2	Wandanschlüsse	1:20		
3	Deckenanschlüsse	1:20		
4	Fluranschlüsse	1:20		
5	Wandanschlüsse	1:20		
6	Deckenanschlüsse	1:20		
7	Fluranschlüsse	1:20		

**OBS-HSE-ARC-5-GR-EG-001**

**Bauherr:** City Apartments Kurckampstraße Braunschweig GmbH & Co. KG  
 Vorkampstraße 4  
 38104 Braunschweig  
 Tel.: +49 (0)531-862865-2  
 Fax: +49 (0)531-862865-9  
 E-Mail: h.kapp@kapp-projekt.de  
 Web: www.kapp-projekt.de

**Architekt:** wb ingenieurgesellschaft mbh  
 Wendentorwall 14  
 38108 Braunschweig  
 Tel.: +49 (0)531-24241-8  
 E-Mail: gbs-pib@wb-ingenieur.de

**Fachplaner:**

Datum, Unterschrift (Stempel)

**iwB INGENIEURE**

**Ausführungsplanung**

**Objekt:** OBS-HSE-ARC-5-GR-EG-001

**Teil:** Grundriss Erdgeschoss, Teil A

**Blatt:** Haus E

**Maßstab:** 1:50, 1:25

**Datum:** 11.08.2019

**Plan:** 11.08.2019

ANSCHLUSS SIEHE PLAN QBS-HSE-ARC-5-GR-EG-002

