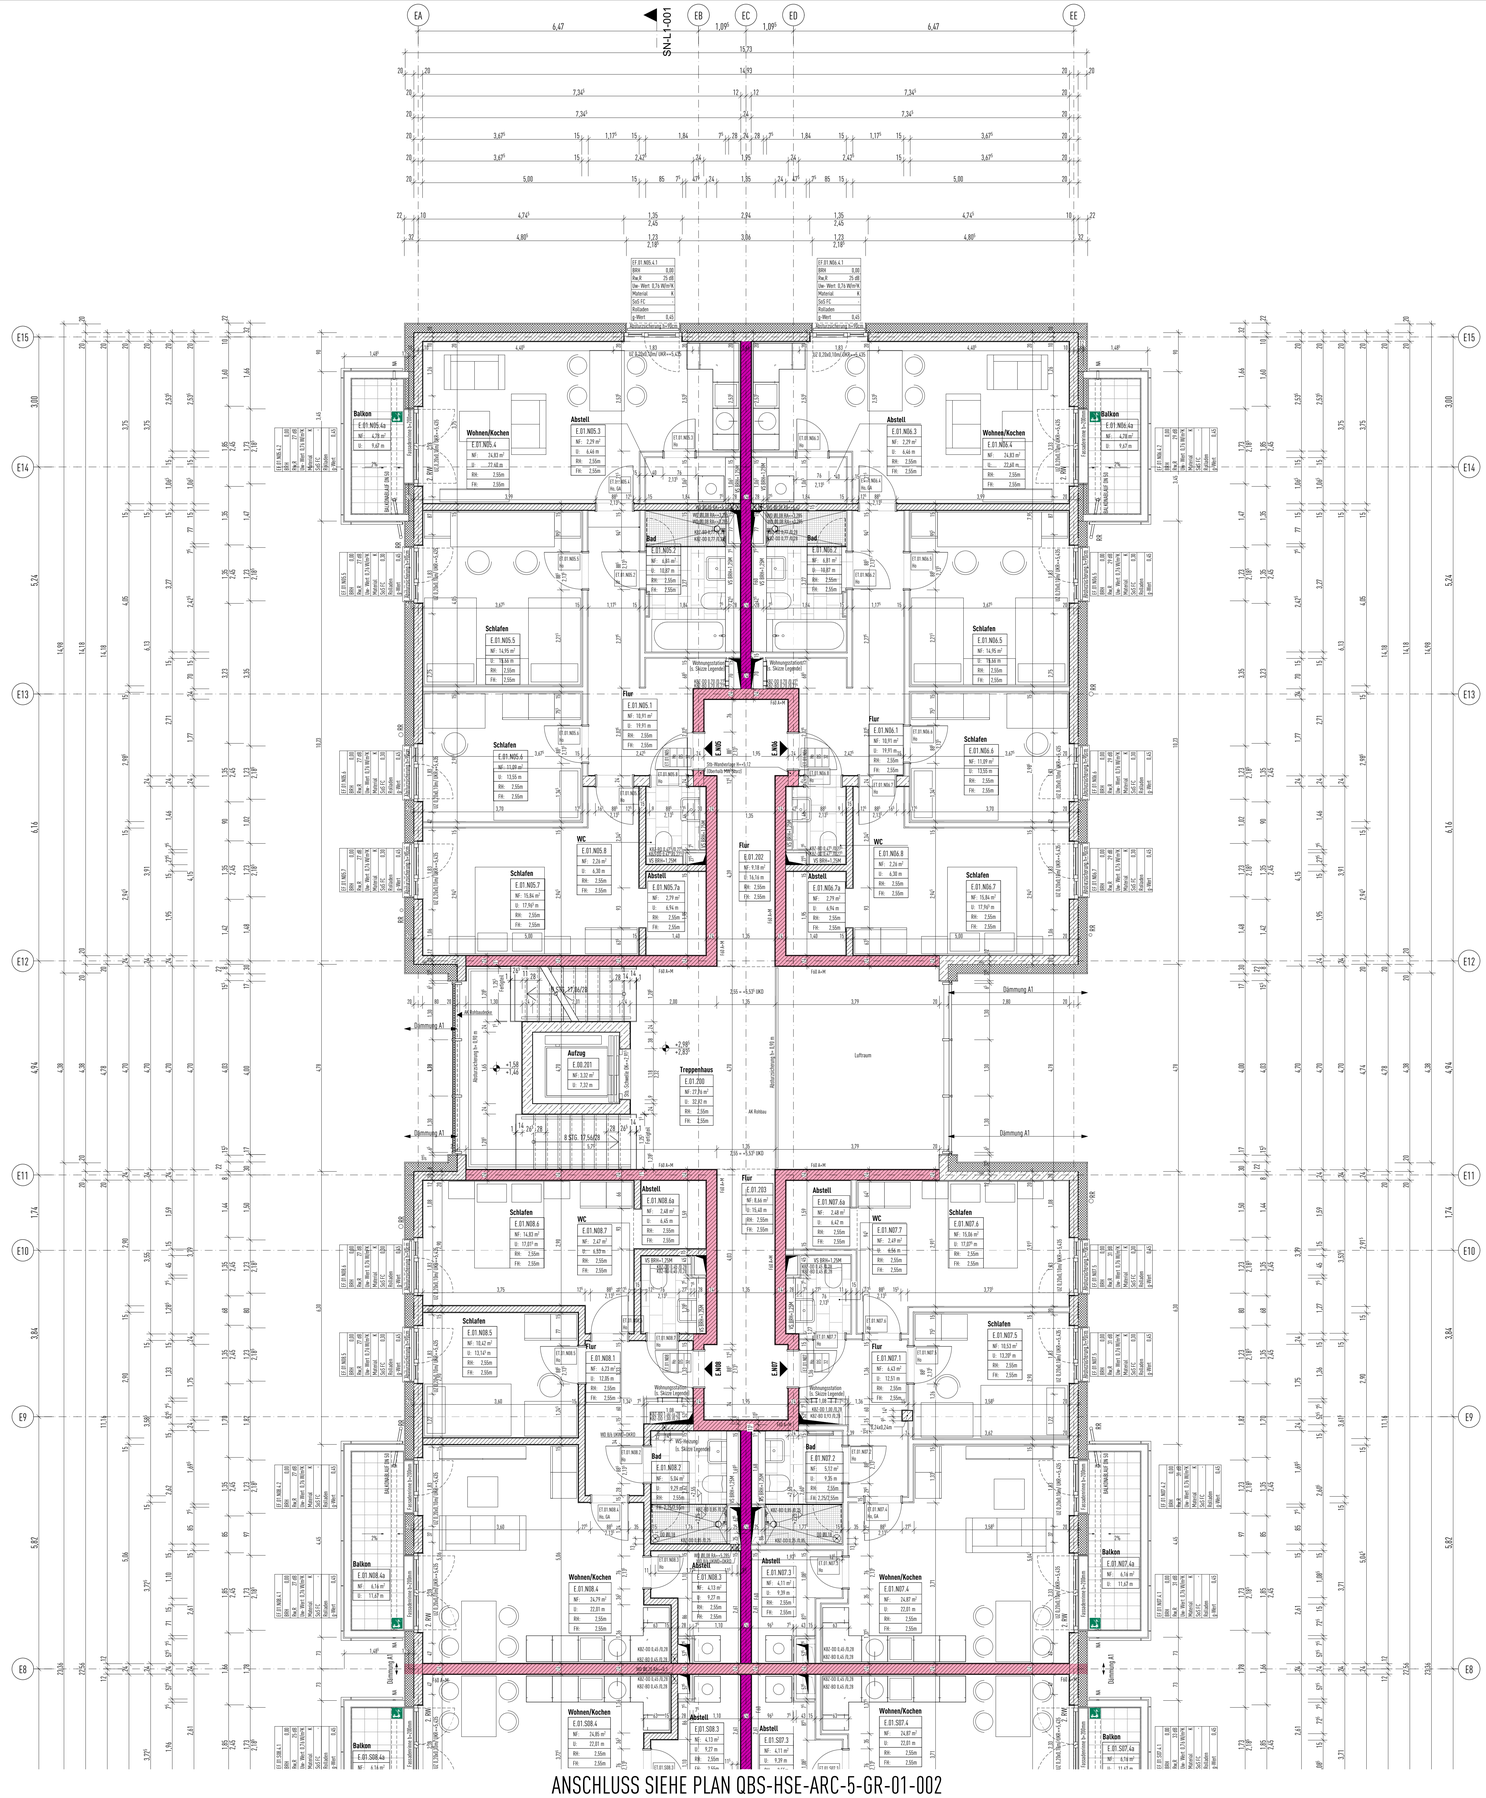

ANSCHLUSS SIEHE PLAN QBS-HSE-ARC-5-GR-01-002

Lengede

- ▽ = OK Fertigbau
- △ = UK Fertigbau
- ▼ = OK Rohbau
- ▲ = UK Rohbau
- Höhenversprung Rohbau v. OKFFB
- Höhenversprung Fertig v. OKFFB
- Grundstücksgrenze
- Baugrenze gem. B-Plan Nr.27

- DD=Deckendurchbruch
- BD=Bodendurchbruch
- BDv=Bodendurchbruch, verdeckt
- WD=Wanddurchbruch
- WS=Wandschlitz
- KBZ=Kernbohrzone
- Kante unter Schnittebene
- Kante über Schnittebene

- Beton Fertigteil
- Beton Stahlbeton
- Beton, unbewehrt
- Beton, WU
- Mauerwerk
- Dämmung hart
- Trockenbauwand

- F60
- F60 A+M
- F90
- F30

- RAV= Rauchabzug
- T30= Feuerschutzabschluss
- RS= Rauchschutz
- DS= Dicht- und selbstschliessend

- OK= Oberkante
- UK= Unterkante
- UZ= Unterzug
- UZ= Überzug
- NA= Notüberlauf
- RW= Regenwasser
- GA= Glasausschnitt
- OL= Oberlicht
- ST= Seitenteil
- Schv= Schiebetür
- R= Rohbau
- RD= Rohdecke
- F= Fertig
- FB= Fertig Fussboden
- VS= Vorsatzschale
- RÖ= Rewisionsöffnung
- Hv= Holz
- AG= Alu- Glas
- Sb= Stahlblech
- S = Sanitär
- H = Heizung
- E = Elektro
- L = Lüftung
- G = Gas
- RA = Rohrachse
- KA= Kanalachse

Alle Maße sind vor Ort zu prüfen und Unstimmigkeiten unverzüglich der Bauüberwachung mitzuteilen!
Maße für Brüstungshöhen und Türöffnungen beziehen sich auf Oberkante Fertigfussboden (OK FF) bis Oberkante bzw. Unterkante Rohbau.

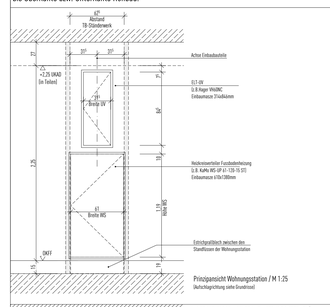

Prinzipansicht Wohnungsstation / M 1:25
(Achtung/Abgrenzung siehe Grundrisse)

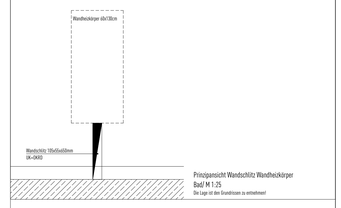

Prinzipgrundriss Wandschlitz Wandheizkörper Bad/ M 1:25
Die Lage ist den Grundrissen zu entnehmen!

Index 02	Aenderung	Ausgabedatum	gezeichnet von
A	Freigabe BAP vom 09.08.2019	19.08.2019	JGJ
P02	SD-Planung TGA integriert, Änderungen siehe Notizen	07.08.2019	KMK
I 02	Änderungen + Notizen 3.0 Ingwert, Versionsvorlage gem. Stichl angepaßt	31.06.2019	KMK
I01	Anpassungen nach Abstimmung mit SW zur Lieferumfang, Lage Stützen, technische Ergänzungen	30.04.2019	KMK
I00	Planerstellung Vorabzug	31.03.2019	JGJ

QBS-HSE-ARC-5-GR-01-001 | Index: F--

Bauvorhaben:

QBS - Quartier Berliner Strasse

Bebauungsplan GL 93 / "Kurzekampstraße -Südwest"

Haus E: ±0,00=+74,34m üNN

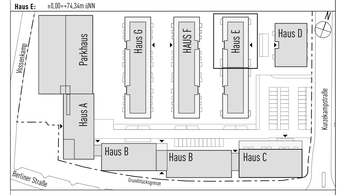

Bauherr:
City-Apartments Kurzekamptraße Braunschweig GmbH & Co. KG
Vossenkamp 4
38104 Braunschweig
Tel.: +49 (0) 531-8628656-2
Fax: +49 (0) 531-8628656-9
E-Mail: h.kappe@kappe-projekt.de
Web: www.kappe-projekt.de

Datum, Unterschrift (Stempel)

Architekt:
iwb Ingenieurgesellschaft mbH
Wendentorwall 16
38100 Braunschweig

Tel.: +49 (0) 531 - 24361 - 0
E-Mail: qbs-pl@iwb-ingenieure.de

Datum, Unterschrift (Stempel)

Fachplaner:

LEISTUNGSPHASE:	Ausführungsplanung	BAUTEIL:	Haus E
PLANNUMMER:	QBS-HSE-ARC-5-GR-01-001	INDEX:	F--
PLANTITEL:	Grundriss 1. Obergeschoss, Teil A	MAßSTAB:	1:50, 1:25
		INDEXDATUM:	19.08.2019
EXTERNE DATEI:		BLATTGRÖSSE:	A0
DATEINAME:	30189-02-QBS-HS-E		
PFAD:	BIMcloud: /vnbimlib02 – BIMcloud Basic für ARCHICAD 22/30189-02-QBS-HS-E	DRUCKDATUM:	19.08.2019