


- Legende**
- OK Fertigbau
 - UK Fertigbau
 - OK Rohbau
 - UK Rohbau
 - Höhenergründung v. OK/FB
 - Höhenergründung Fertig v. OK/FB
 - Grundstücksgrenze
 - Baugrenze gem. B-Plan Nr. 27
 - Beton Fertigteil
 - Beton Stahlbeton
 - Beton unbewehrt
 - Beton WU
 - Mauerwerk
 - Öffnung hart
 - Trockenbauwand
 - DD-Deckendurchbruch
 - BD-Bodendurchbruch
 - BS-Bodendurchbruch, verdeckt
 - WS-Wanddurchbruch
 - KS-Wanddurchbruch
 - KW-Kanaldurchbruch
 - Karte unter Schichtebene
 - Karte über Schichtebene
 - F 01
 - F 02 A-M
 - F 03
 - RAW-Rauchabzug
 - TÜB-Feuerschutzabschluss
 - RS-Rauchschutz
 - GS-Dicht- und selbstschließend
 - R- Rohbau
 - U- Unterkante
 - Ü- Übergang
 - Rd-Rohdecke
 - F-Fertig
 - FR-Fertig-Festbeton
 - VS-Verstärkung
 - RV-Verstärkung
 - RH-Ritz
 - AG-Alu-Glas
 - St-Stahlblech
 - S-Sanitär
 - H-Hängung
 - F-Fußboden
 - L-Lüftung
 - G-Gas
 - RA-Rohrache
 - KA-Kanalache

Alle Maße sind vor Ort zu prüfen und Unstimmigkeiten unverzüglich der Bauüberwachung mitzuteilen!
Maße für Brüstungshöhen und Türöffnungen beziehen sich auf Oberkante Fertigfußboden (OK FF) bis Oberkante bzw. Unterkante Rohbau.

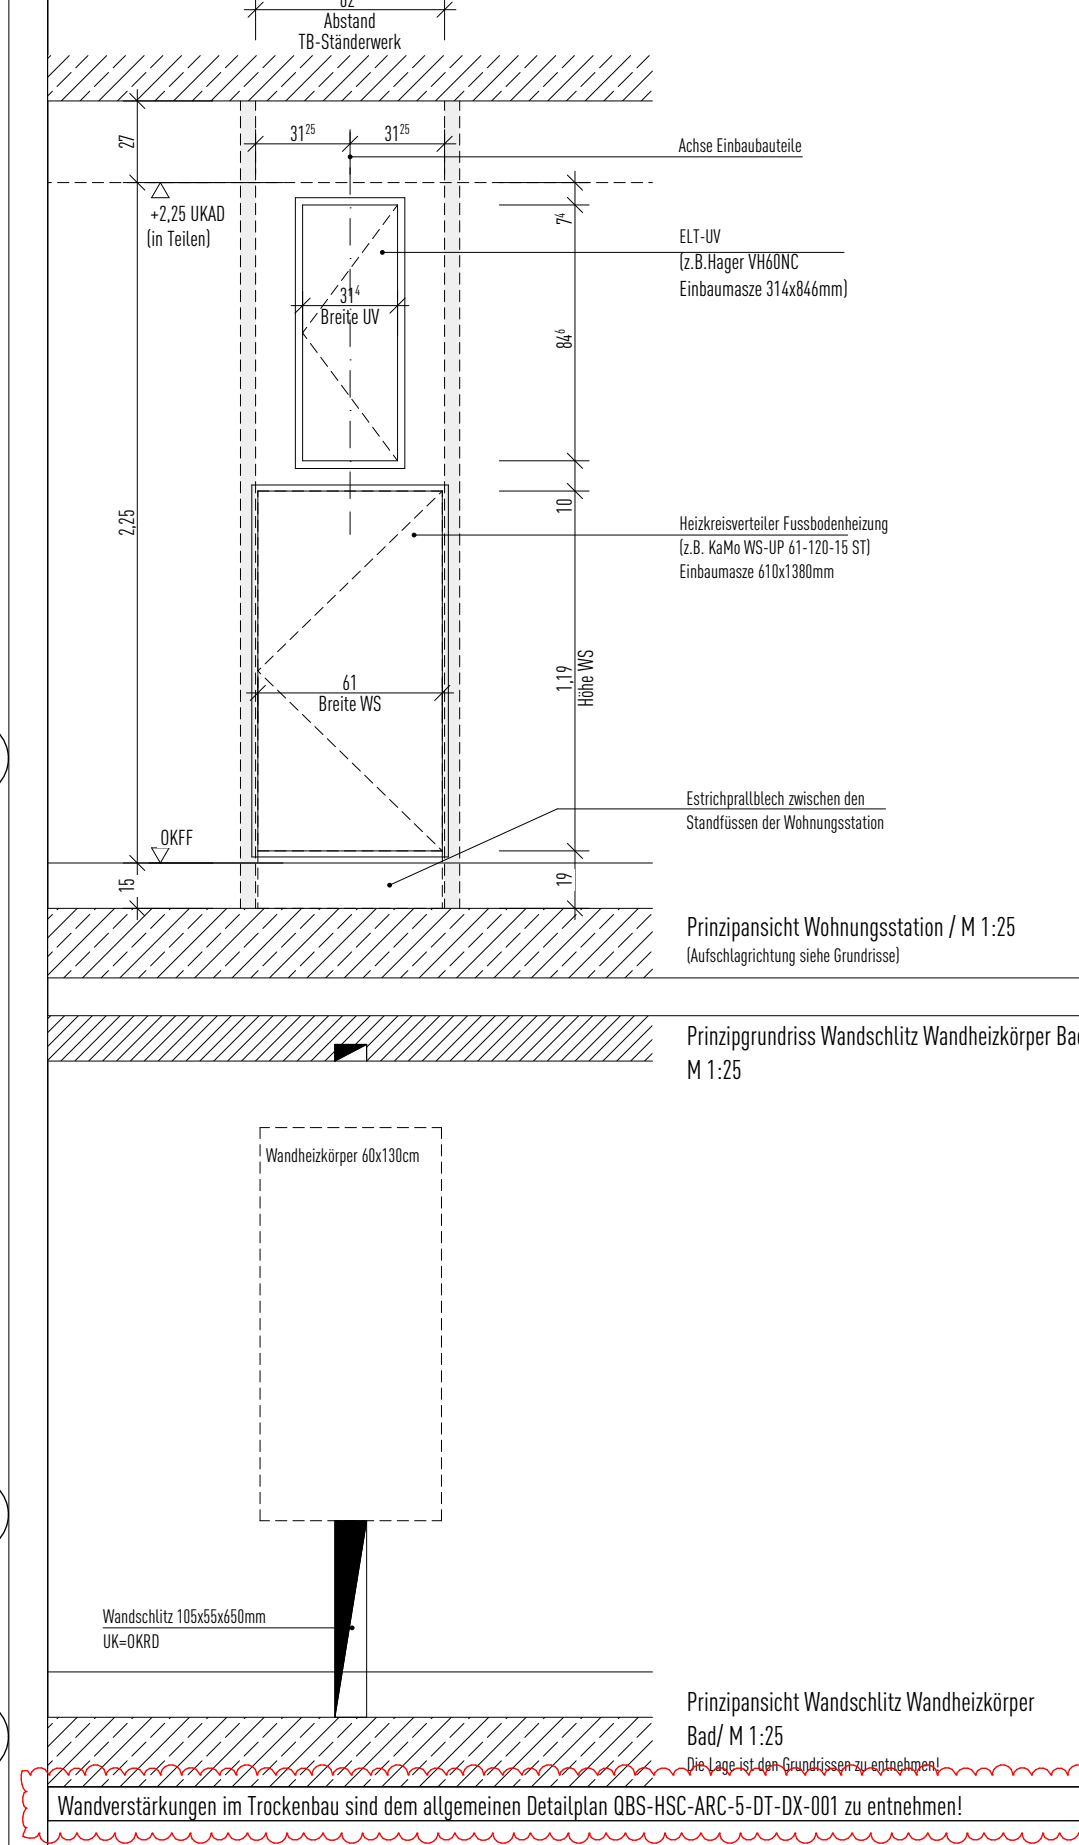


Rev.	Änderung	Angemeldet	Freigegeben
1.0	Abgabe zur Prüfung		
1.1	Änderung: Wandhöhe Wandkörper		

OBS-HSC-ARC-5-GR-02-001

Bauherr:
OBS - Quartier Berliner Straße

Baumplanung El. 53 / "Karekampsstraße-Südwest"

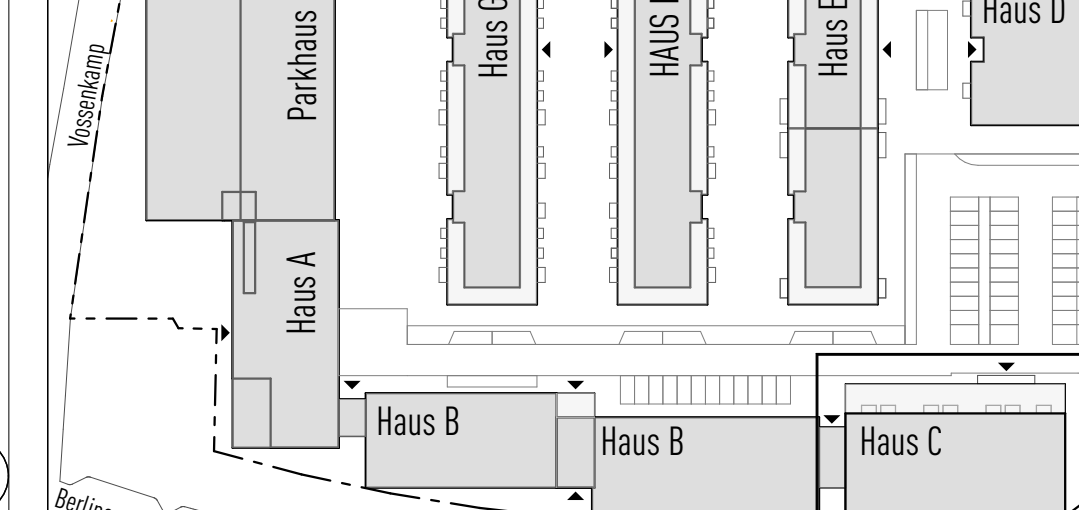

Bauherr:
City Apartments Karekampsstraße Braunschweig GmbH & Co. KG
Karekampsstraße 4
38104 Braunschweig
Tel: +49 (0) 531-9828656-2
Fax: +49 (0) 531-9828656-9
E-Mail: h.kapke@kapke-projekt.de
Web: www.kapke-projekt.de

Architekt:
wb Ingenieurbüro mbH
Wendtorfwall 16
38104 Braunschweig
Tel: +49 (0) 531-74261-0
E-Mail: gbo-j@wb-ingenieure.de

Fachplaner:

Umfang	Titel
Ausführungsplanung	Haus C
PROJEKT-NR.	OBS-HSC-ARC-5-GR-02-001
PROJEKT-NR.	F-E
MAßSTAB	1:50, 1:25
PROJEKT-DATUM	27.08.2019
