


- Legende**
- ▽ OK Fertigbau
  - △ UK Fertigbau
  - ◀ OK Rohbau
  - ▶ UK Rohbau
  - Höhenversprung Rohbau v. OK/FB
  - Höhenversprung Fertig v. OK/FB
  - Grundstücksgrenze
  - Baugrenze gem. B-Plan Nr. 27
  - Mauerwerk
  - Bitumen hart
  - Trockenbauwand
  - DD-Deckendurchbruch
  - BD-Bodendurchbruch
  - BV-Bodendurchbruch, verbleibt
  - WD-Wanddurchbruch
  - VS-Wandstütze
  - Karte unter Schnittebene
  - Karte über Schnittebene
- Materialien**
- Beton Fertigbau
  - Beton Stahlbeton
  - Beton unbewehrt
  - Beton, WU
  - FFB
  - FFB A-M
  - FFB
  - FFB
  - RAU-Rauhbauguss
  - TD-Feuerschutzabschluss
  - RS-Rauchschutz
  - GS-Dicht- und selbstschließend
  - S-Sanitär
  - H-Heizung
  - F-Fahrweg
  - L-Lüftung
  - G-Gas
  - RA-Rohrtrasse
  - KA-Kanaltrasse
- Abkürzungen**
- OK- Oberkante
  - UK- Unterkante
  - OU- Übergang
  - ÜZ- Übergang
  - Ma- Mauerwerk
  - RW- Regenwasser
  - GA- Glasanschnitt
  - OL- Oberlicht
  - ST- Sattellicht
  - Sch- Schiebetür
  - R- Rohbau
  - RD- Rohdecke
  - F- Fertig
  - FB- Fertig Fundament
  - VS- Vorstrichschale
  - Hu- Holz
  - Alu- Alu-Glas
  - Stb- Stahlblech


Alle Maße sind vor Ort zu prüfen und Unstimmigkeiten unverzüglich der Bauüberwachung mitzuteilen!  
 Maße für Brüstungshöhen und Türöffnungen beziehen sich auf Oberkante Fertigfußboden (OK FF) bis Oberkante bzw. Unterkante Rohbau.

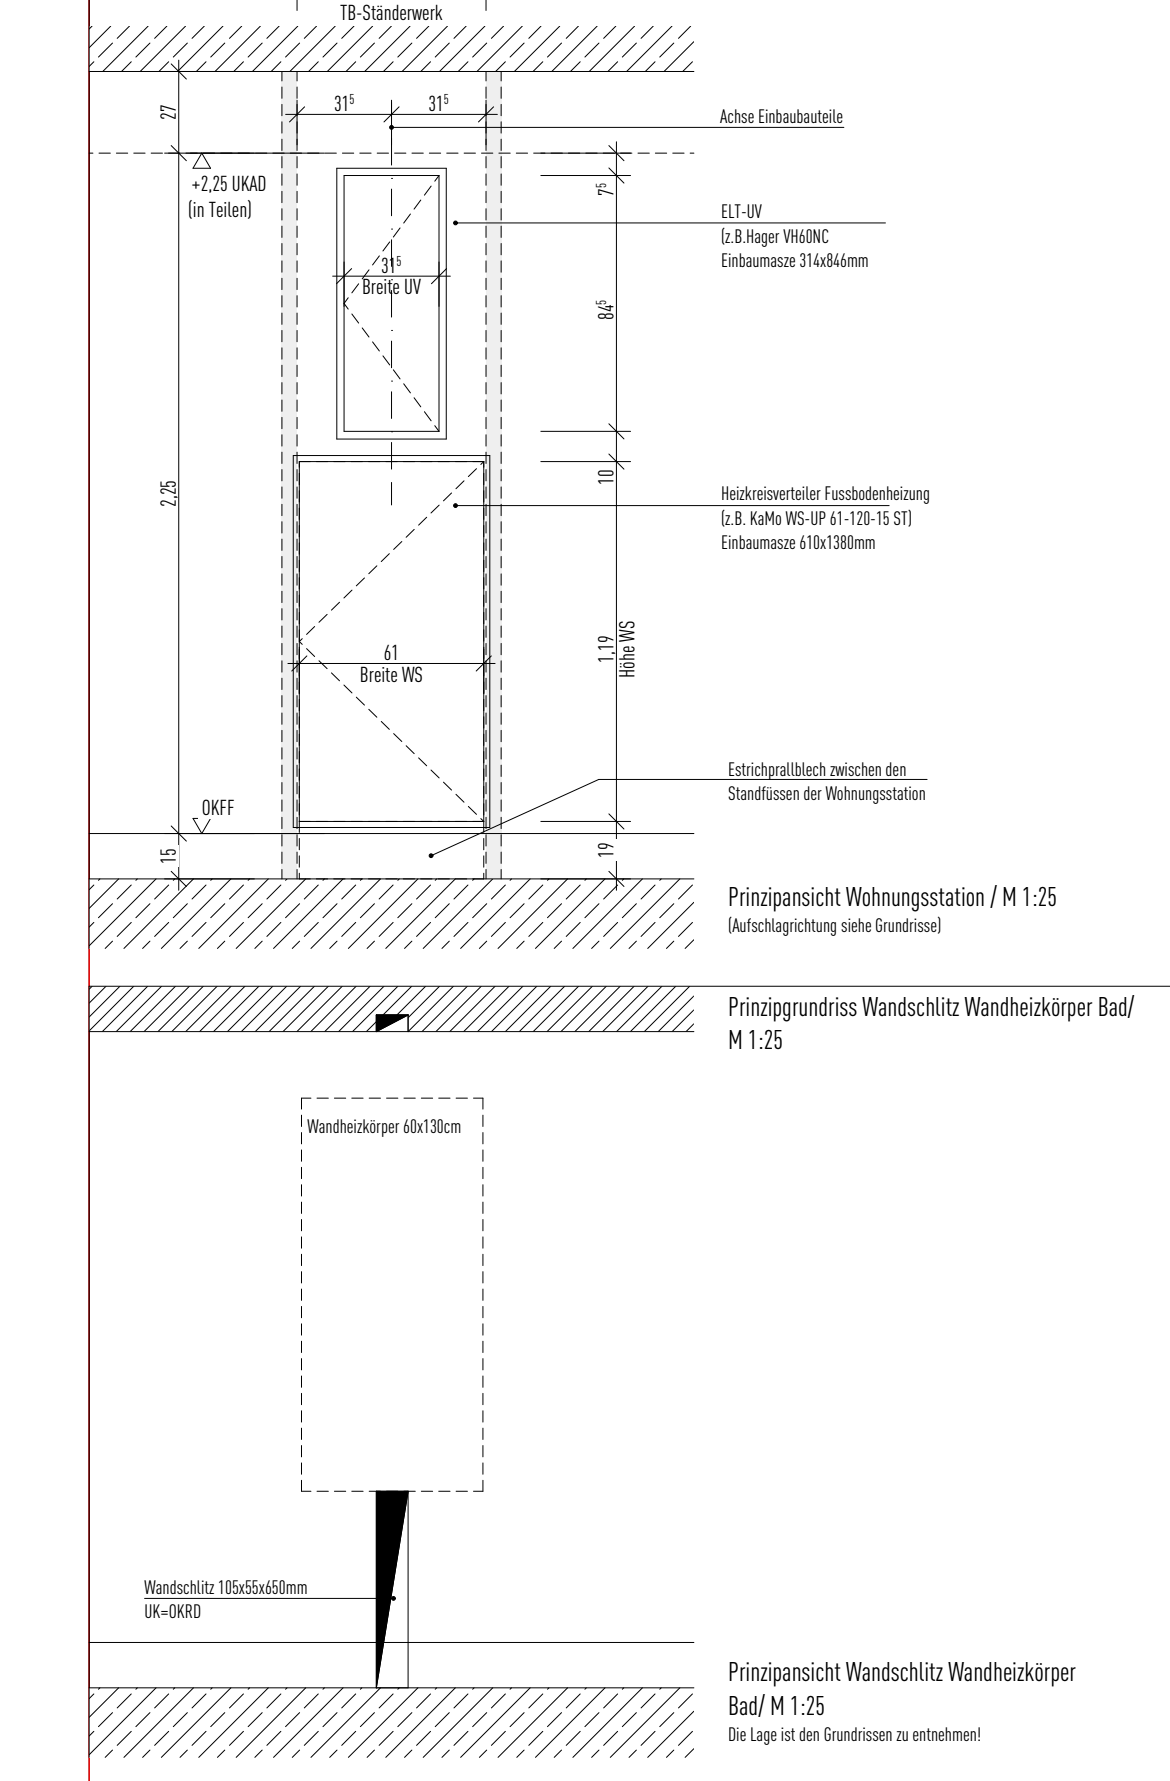


**OBS-HSD-ARC-5-GR-02-001**

**Bauherr:**  
 OBS - Quartier Berliner Strasse  

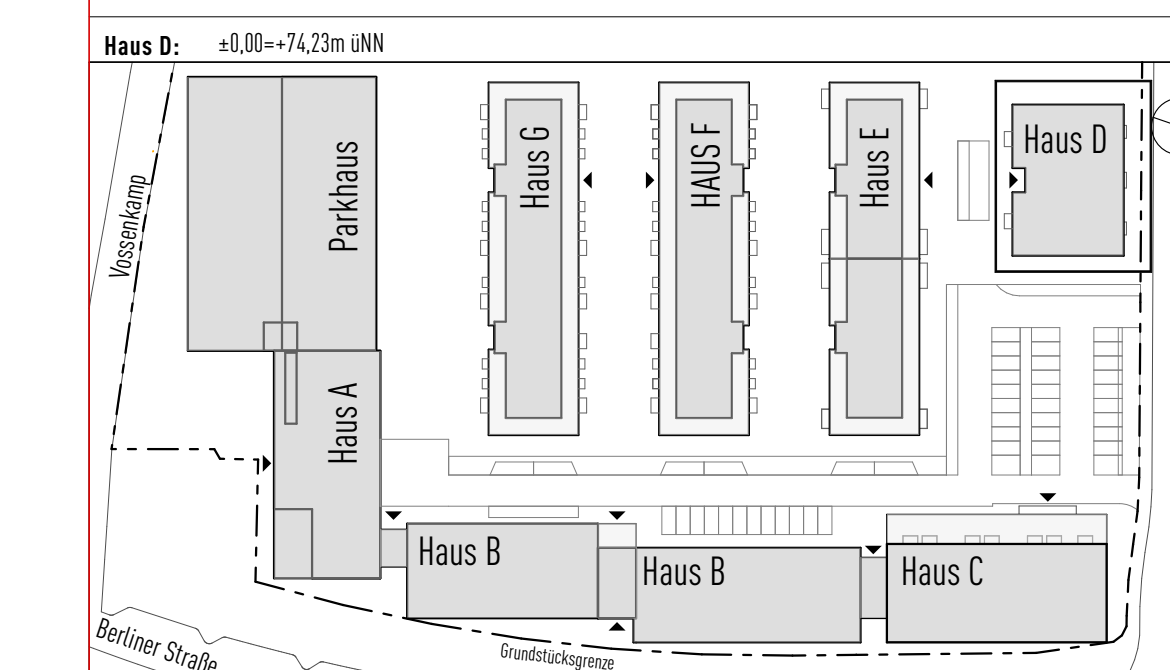

**Bauherr:**  
 City Apartments Königsplatzstraße Braunschweig GmbH & Co. KG  
 Koenigsplatz 4  
 38104 Braunschweig  
 Tel.: +49 (0)531-862866-2  
 Fax: +49 (0)531-862866-9  
 E-Mail: h.kapp@kappe-projekt.de  
 Web: www.kappe-projekt.de

**Architekt:**  
 wib Ingenieurgesellschaft mbH  
 Wendemannwall 16  
 38108 Braunschweig  
 Tel.: +49 (0)531-24241-0  
 E-Mail: gbs-pib@wib-ingenieure.de

**Fachplaner:**

LEISTUNGSGEBIET:	Ausführungsplanung	BAUTITEL:	Haus D
PLANNUMMER:	OBS-HSD-ARC-5-GR-02-001	BAU:	F-C
PROJEKT:	Grundriss 2. Obergeschoss	MASSSTAB:	1:50, 1:25
LEISTUNGSDATUM:	08.09.2024	INTEGRATIONSDATUM:	08.09.2024
