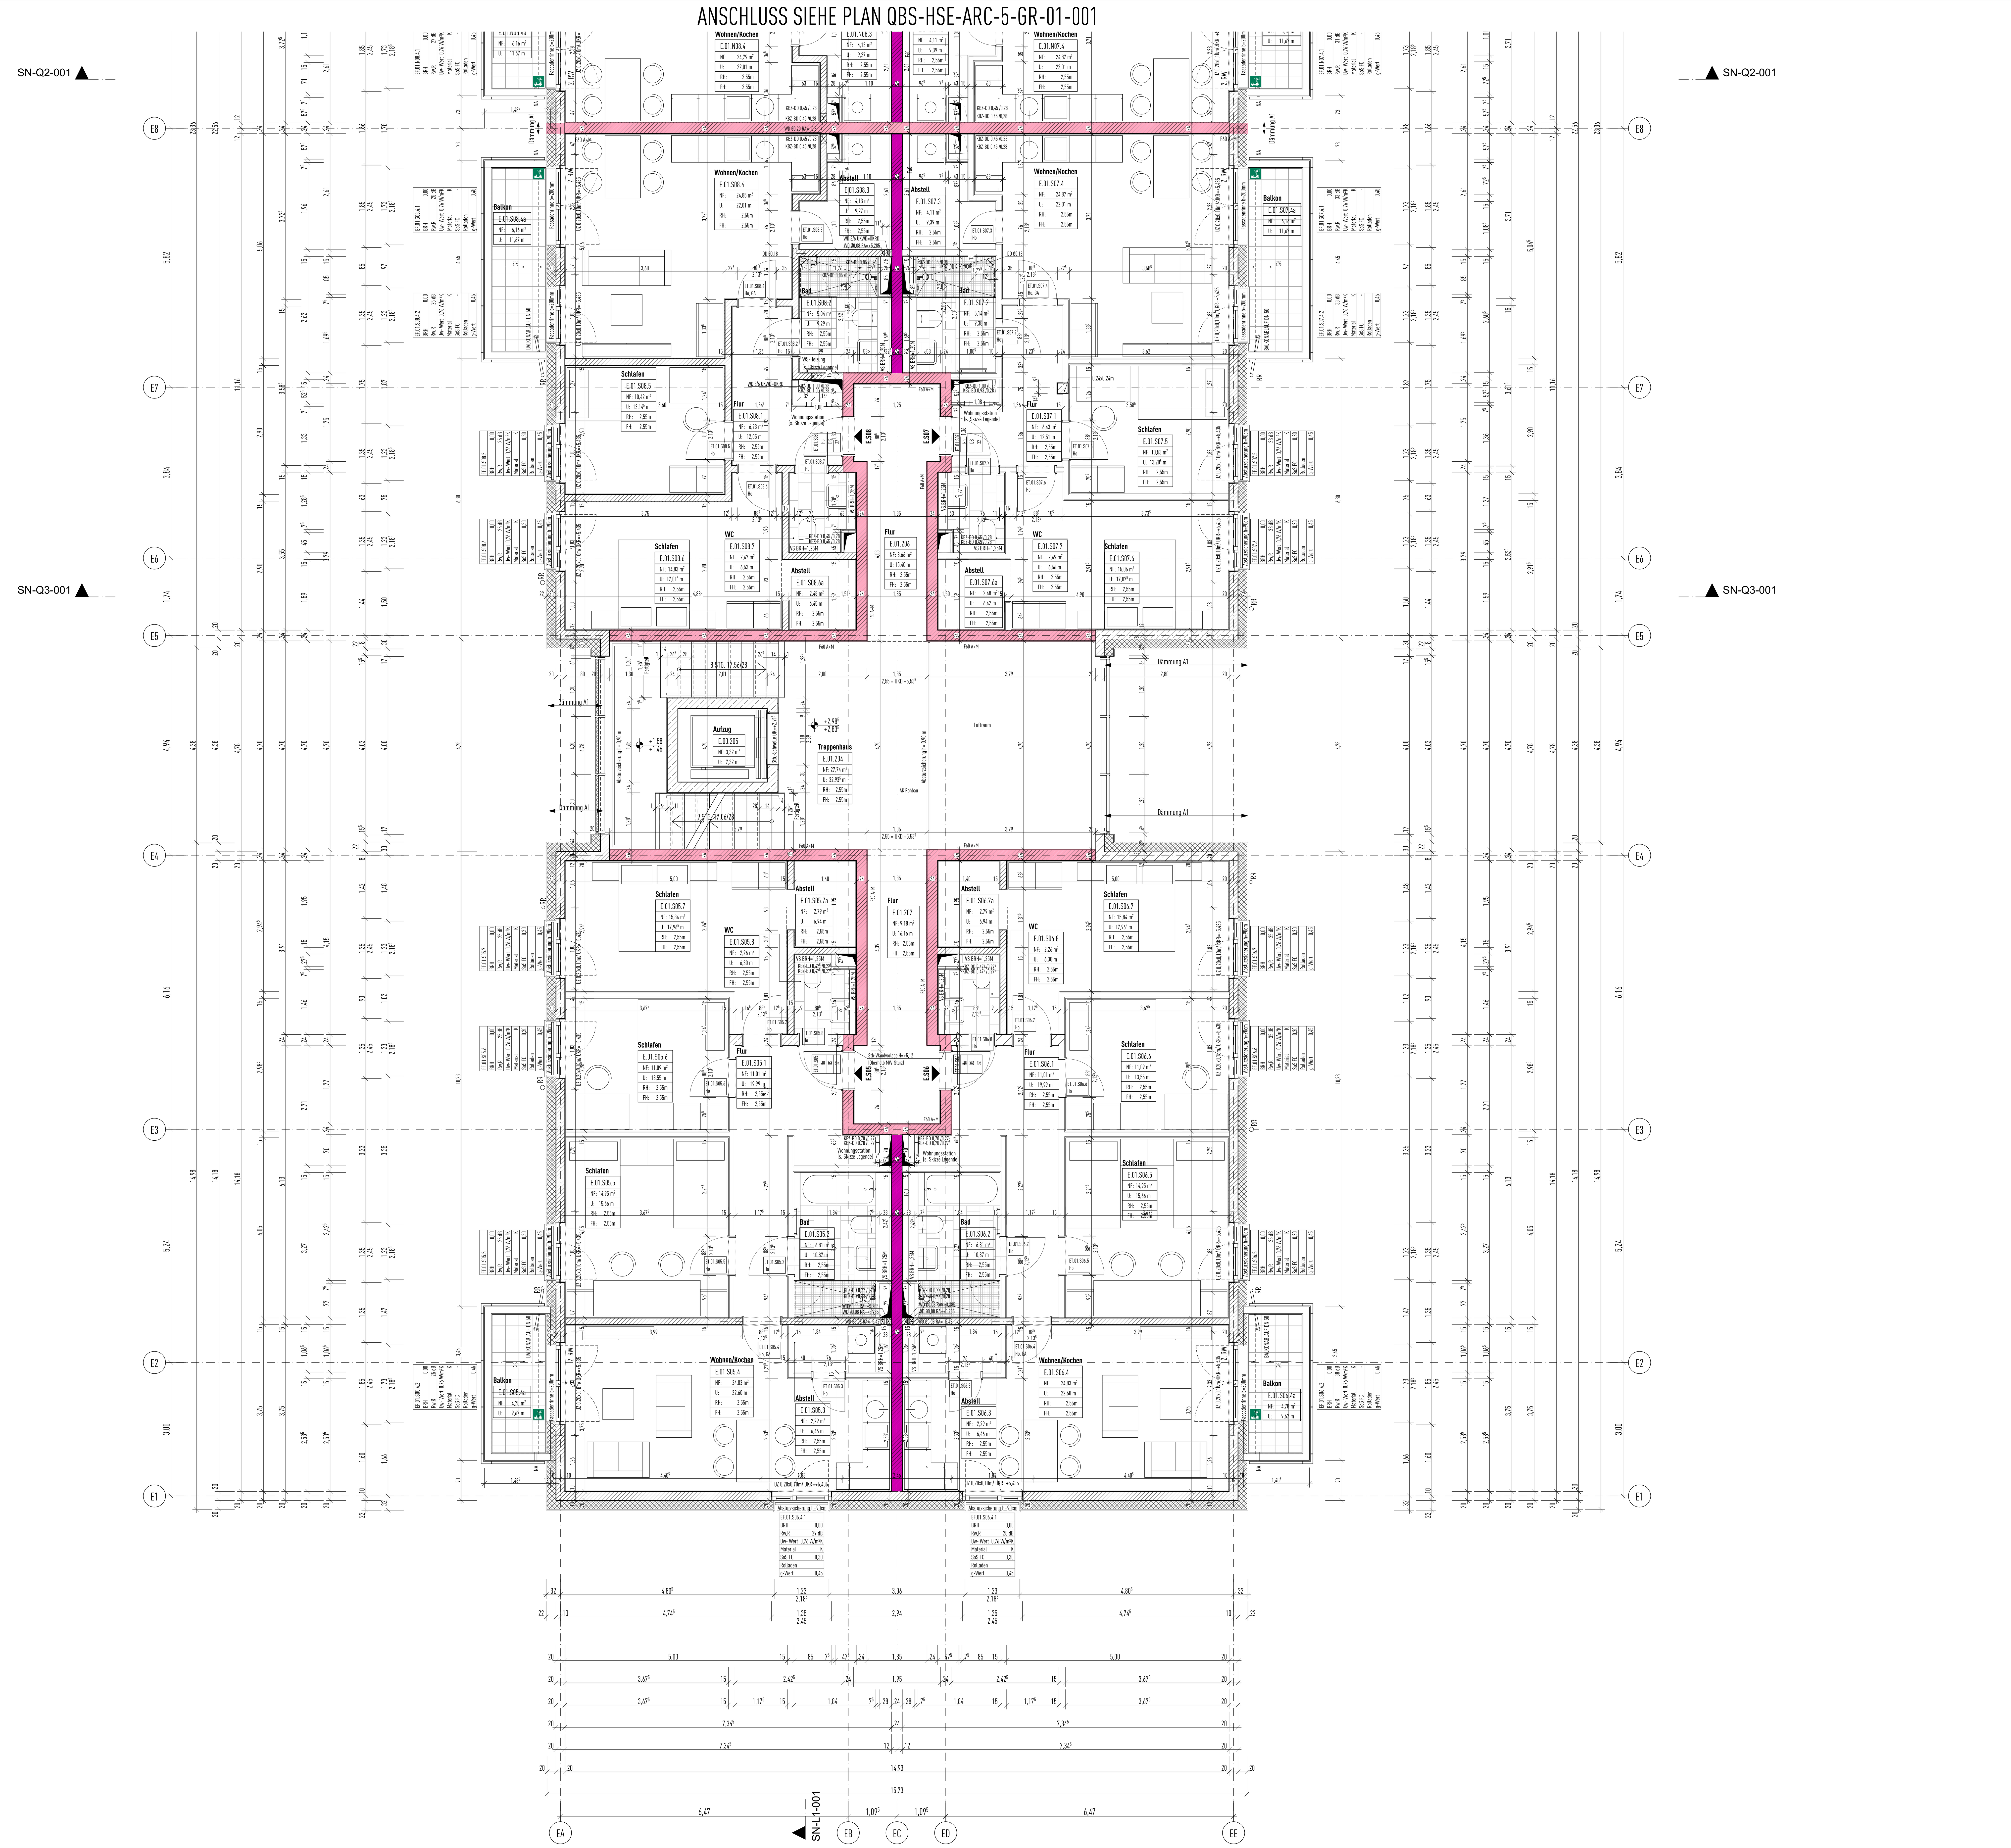

Lengede

- ▽ = OK Fertigbau
- △ = UK Fertigbau
- ▼ = OK Rohbau
- ▲ = UK Rohbau
- Höhenversprung Rohbau v. OKFFB
- Höhenversprung Fertig v. OKFFB
- Grundstücksgrenze
- Baugrenze gem. B-Plan Nr.27
- DD=Deckendurchbruch
- BD=Bodendurchbruch
- BDv=Bodendurchbruch, verdeckt
- WD=Wanddurchbruch
- WS=Wandschlitz
- KBZ=Kernbohrzone
- Kante unter Schnittebene
- Kante über Schnittebene

- Beton Fertigteil
- Beton Stahlbeton
- Beton, unbewehrt
- Beton, WU
- Mauerwerk
- Dämmung hart
- Trockenbauwand

- F60
- F60 A+M
- F90
- F30

- RAV= Rauchabzug
- T30= Feuerschutzabschluss
- RS= Rauchschutz
- DS= Dicht- und selbstschliessend

- OK= Oberkante
- UK= Unterkante
- UZ= Unterzug
- ÜZ= Überzug
- NA= Notüberlauf
- RW= Regenwasser
- GA= Glasausschnitt
- OL= Oberlicht
- ST= Seitenteil
- Sch= Schiebetür
- R= Rohbau
- RD= Rohdecke
- F= Fertig
- FB= Fertig Fussboden
- VS= Vorsatzschale
- RÖ= Revisionsöffnung
- Ho= Holz
- AG= Alu- Glas
- Sb= Stahlblech
- S = Sanitär
- H = Heizung
- E = Elektro
- L = Lüftung
- G = Gas
- RA = Rohrachse
- KA= Kanalachse

Alle Maße sind vor Ort zu prüfen und Unstimmigkeiten unverzüglich der Bauüberwachung mitzuteilen!
Maße für Brüstungshöhen und Türöffnungen beziehen sich auf Oberkante Fertigfussboden (OK FF) bis Oberkante bzw. Unterkante Rohbau.

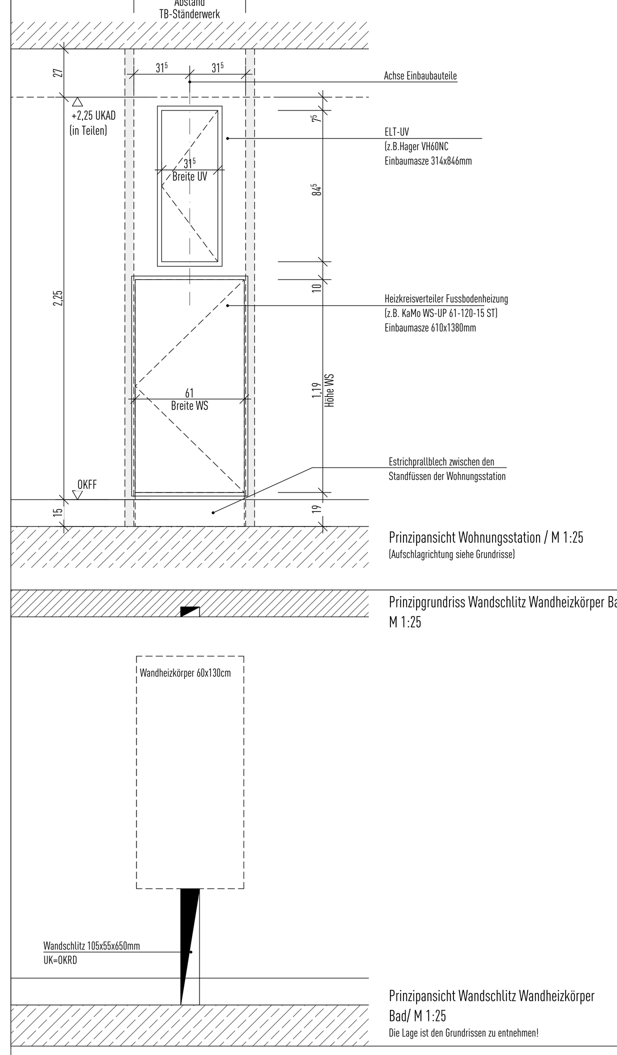

Prinzipansicht Wohnungsstation / M 1:25 (Aufschlagrichtung siehe Grundrisse)

Prinzipgrundriss Wandschlitz Wandheizkörper Bad/ M 1:25

Prinzipansicht Wandschlitz Wandheizkörper Bad/ M 1:25
Die Lage ist den Grundrissen zu entnehmen!

Index-ID	Änderung	Ausgabedatum	geändert von
F--	Freigabe KAP vom 09.08.2019	19.08.2019	JOZ
P00	SD-Planung TGA integriert, Änderungen siehe Wolken	07.08.2019	KME
V02	Änderungen s. Wolken (z.B.Tragwerk), Fensterunterzüge gem. Statik ergänzt	19.06.2019	KME
V01	Anpassungen nach Abstimmung mit IGH zur Leitungsführung, Lage Stützen, textliche Ergänzungen	30.04.2019	KME
V00	Planerstellung Vorabzug	19.03.2019	JOZ

QBS-HSE-ARC-5-GR-01-002 — Index: F--

Bauvorhaben:
QBS - Quartier Berliner Strasse
Bebauungsplan GL 53 / "Kurzekampstraße-Südwest"

Haus E: ±0,00=+74,34m üNN

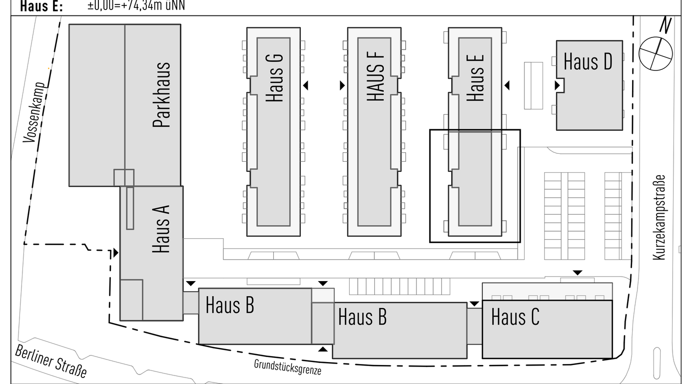

Bauherr:
City-Apartments Kurzekampstraße Braunschweig GmbH & Co. KG
Vossenkamp 4
38104 Braunschweig
Tel: +49 (0) 531-8628656-2
Fax: +49 (0) 531-8628656-9
E-Mail: h.kappe@kappe-projekt.de
Web: www.kappe-projekt.de

Datum, Unterschrift (Stempel)

Architekt:
iwb Ingenieurgesellschaft mbH
Wendentorwall 16
38100 Braunschweig

Tel: +49 (0) 531 - 24361 - 0
E-Mail: qbs-pl@iwb-ingenieure.de

Datum, Unterschrift (Stempel)

Fachplaner:

LEISTUNGSPHASE:	Ausführungsplanung	BAUTEIL:	Haus E
PLANNUMMER:	QBS-HSE-ARC-5-GR-01-002	INDEX:	F--
PLANTITEL:	Grundriss 1. Obergeschoss, Teil B	MAßSTAB:	1:50, 1:25
		INDEXDATUM:	19.08.2019
EXTERNE DATEI:		BLATTGRÖSSE:	A0
DATEINAME:	30189-02 QBS HS-E		
PFAD:	BIMcloud: srvbimhst01 - BIMcloud Basic für ARCHICAD 22/30189-02 QBS HS-E	DRUCKDATUM:	19.08.2019