ANSCHLUSS SIEHE PLAN QBS-HSE-ARC-5-GR-03-001

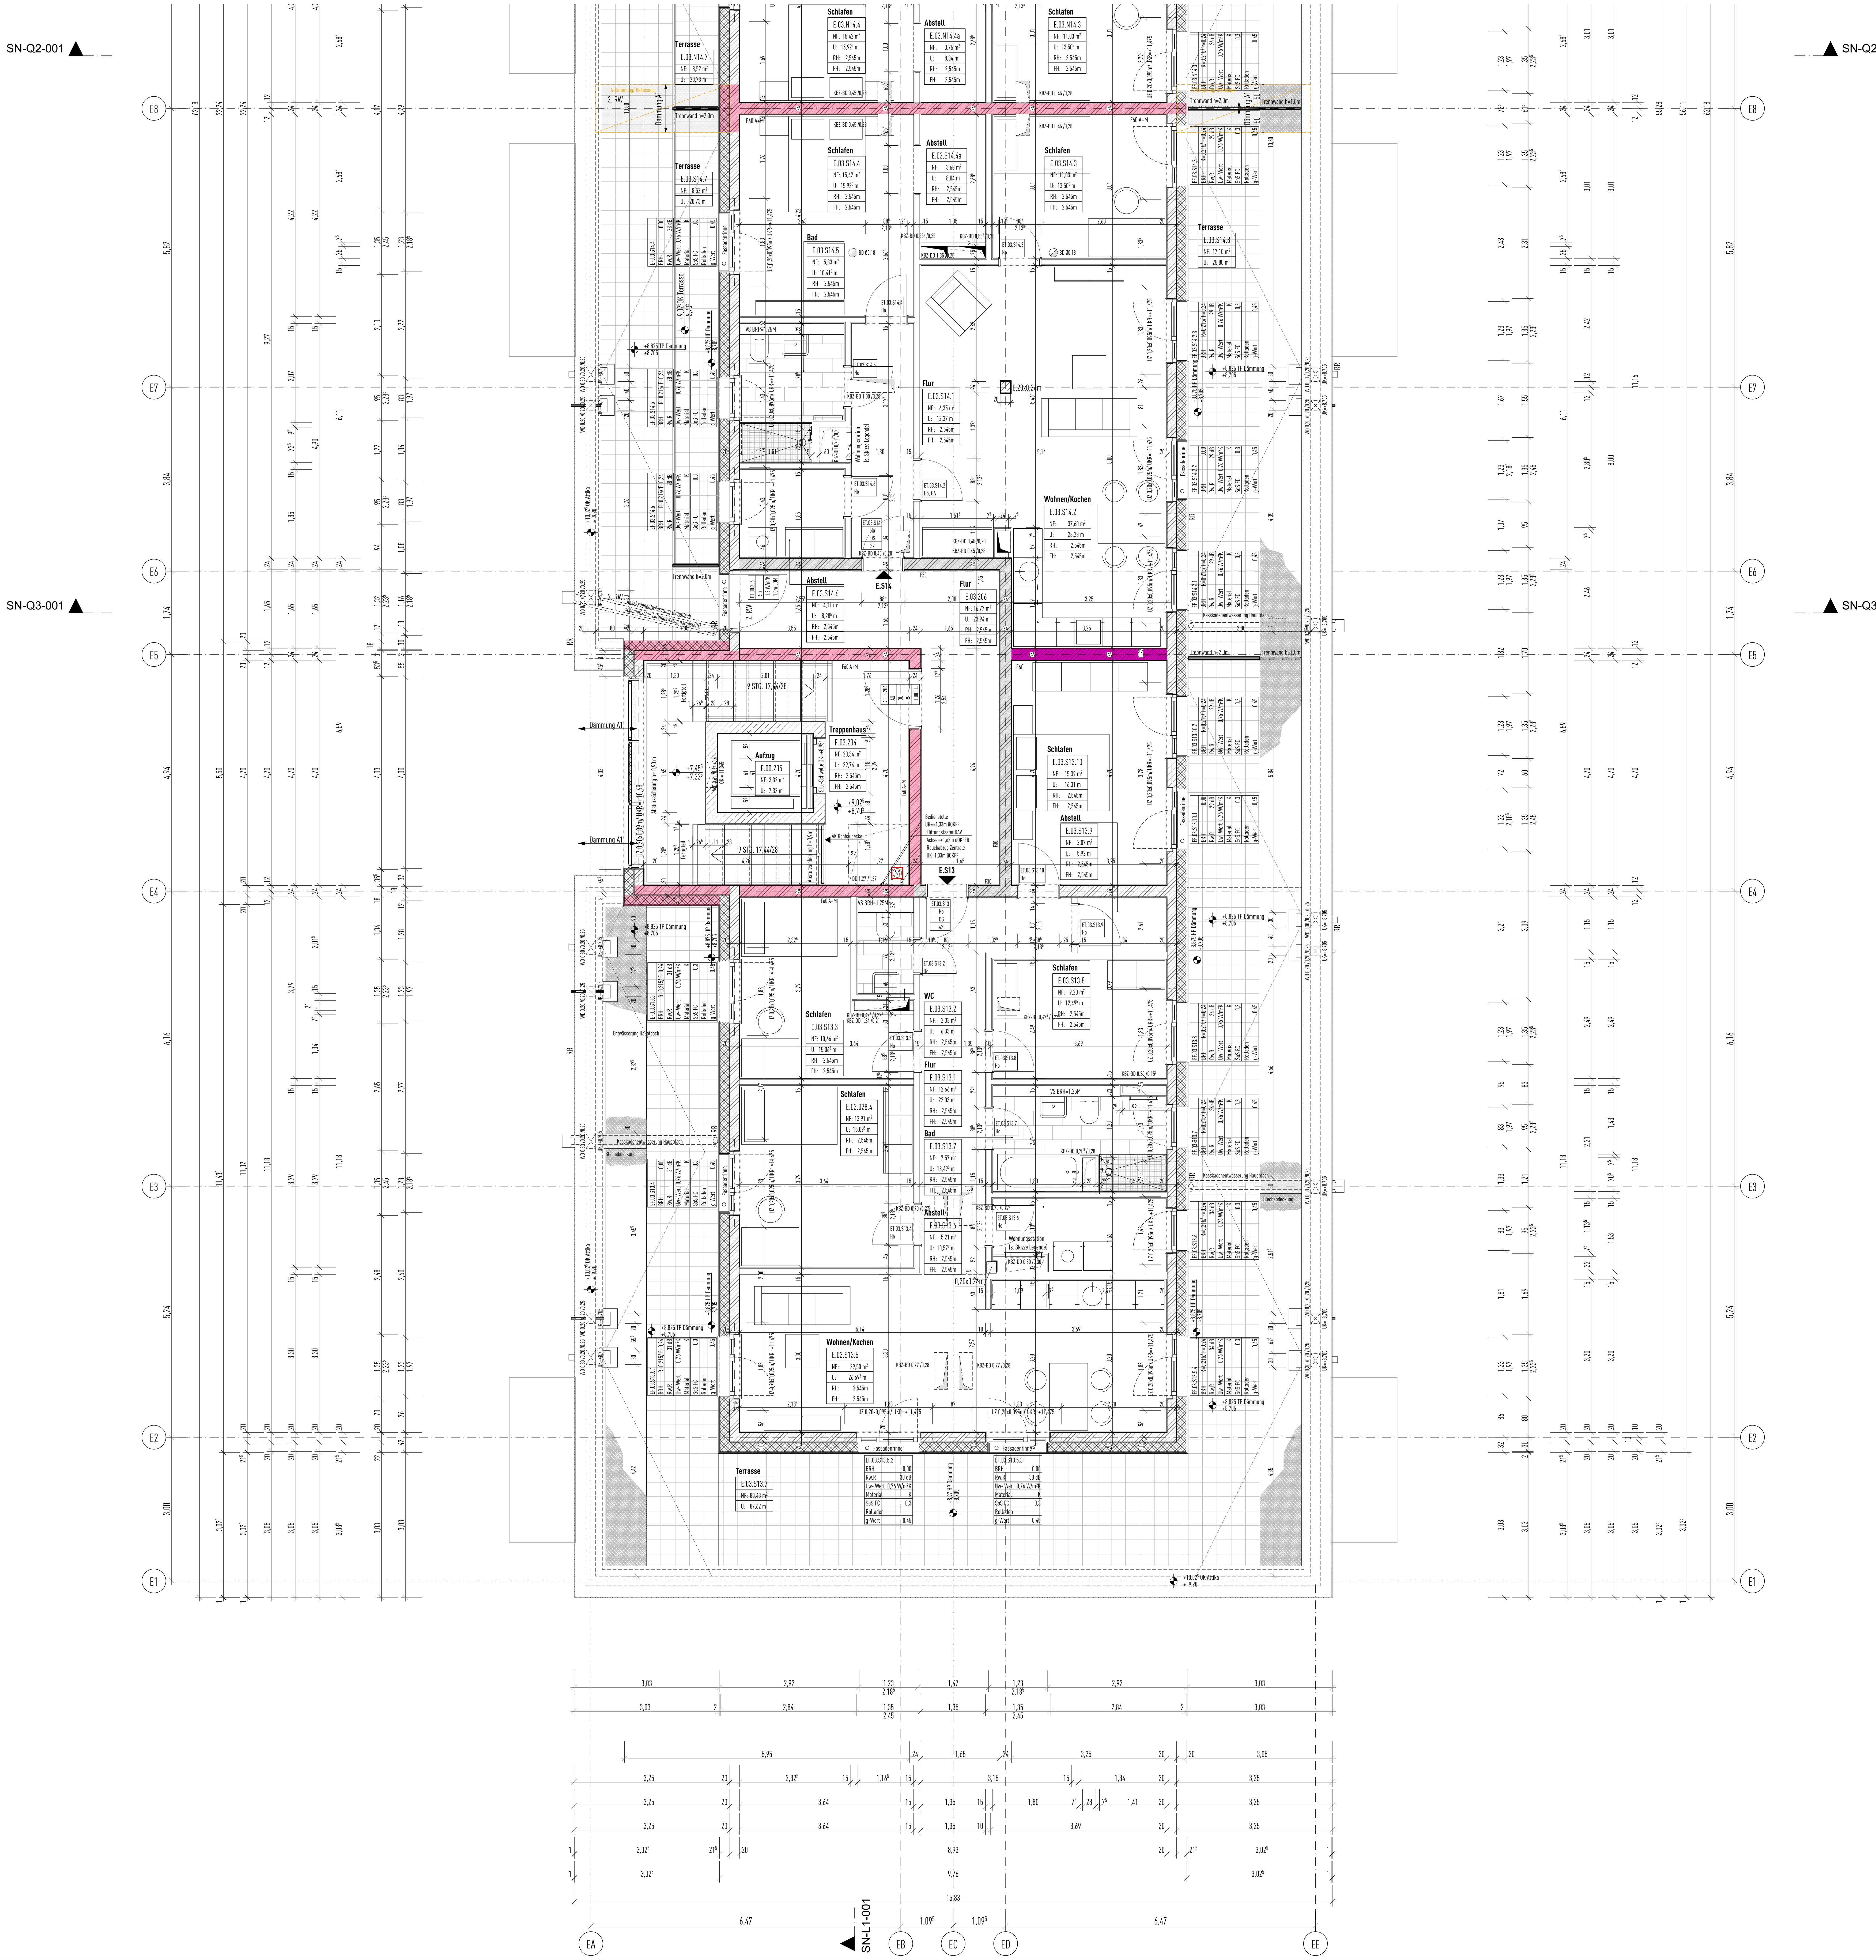

Lengede

▽ = OK Fertigbau		DD=Deckendurchbruch	
△ = UK Fertigbau		BD=Bodendurchbruch	
▼ = OK Rohbau		BDv=Bodendurchbruch, verdeckt	
▲ = UK Rohbau		WD=Wanddurchbruch	
Höhenversprung Rohbau v. OKFFB		WS=Wandschlitz	
Höhenversprung Fertig v. OKFFB		KBZ=Kernbohrzone	
Grundstücksgrenze		Kante unter Schnittebene	
Baugrenze gem. B-Plan Nr.27		Kante über Schnittebene	

Beton Fertigteil	Mauerwerk
Beton Stahlbeton	Dämmung hart
Beton, unbewehrt	Trockenbauwand
Beton, WU	

F60	RAV= Rauchabzug
F60 A+M	T30= Feuerschutzabschluss
F90	RS= Rauchschutz
F30	DS= Dicht- und selbstschliessend

OK= Oberkante	R= Rohbau	S = Sanitär
UK= Unterkante	RD= Rohdecke	H = Heizung
UZ= Unterzug	F= Fertig	E = Elektro
ÜZ= Überzug	FB= Fertig Fussboden	L = Lüftung
		G = Gas
NA= Notüberlauf	VS= Vorsatzschale	
RW= Regenwasser	RÖ= Revisionsöffnung	RA = Rohrachse
		KA= Kanalachse
GA= Glasausschnitt	Ho= Holz	
OL= Oberlicht	AG= Alu- Glas	
ST= Seitenteil	Sb= Stahlblech	
Sch= Schiebetür		

Alle Maße sind vor Ort zu prüfen und Unstimmigkeiten unverzüglich der Bauüberwachung mitzuteilen!
Maße für Brüstungshöhen und Türöffnungen beziehen sich auf Oberkante Fertigfussboden (OK FF) bis Oberkante bzw. Unterkante Rohbau.

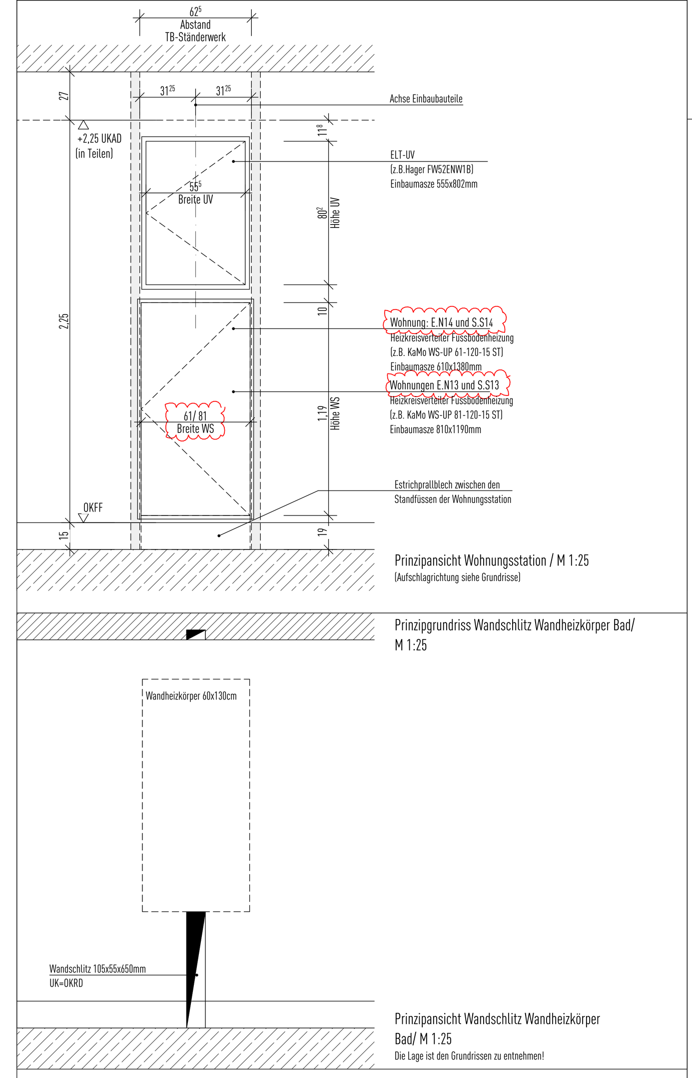

Prinzipansicht Wohnungsstation / M 1:25
(Aufschlagrichtung siehe Grundrisse)

Prinzipgrundriss Wandschlitz Wandheizkörper Bad/ M 1:25

Prinzipansicht Wandschlitz Wandheizkörper Bad/ M 1:25
Die Lage ist den Grundrissen zu entnehmen!

Index-ID	Änderung	Ausgabedatum	geändert von
F--	Freigabe KAP vom 09.08.2019	19.08.2019	JOZ
P00	SD-Planung TGA integriert, Änderungen siehe Wolken	07.08.2019	KME
V02	Änderungen s. Wolken (z.B.Tragwerk), Fensterunterzüge gem. Statik ergänzt, Fensterbrüstungen nach Abst. KAP eingearbeitet	19.06.2019	KME
V01	Anpassungen nach Abstimmung mit IGH zur Leitungsführung, Lage Stützen, textliche Ergänzungen	30.04.2019	KME
V00	Planerstellung Vorabzug	19.03.2019	JOZ

QBS-HSE-ARC-5-GR-03-002 — Index: F--

Bauvorhaben:
QBS - Quartier Berliner Strasse
Bebauungsplan GL 53 / "Kurzekampstraße-Südwest"

Haus E: ±0,00=+74,34m üNN

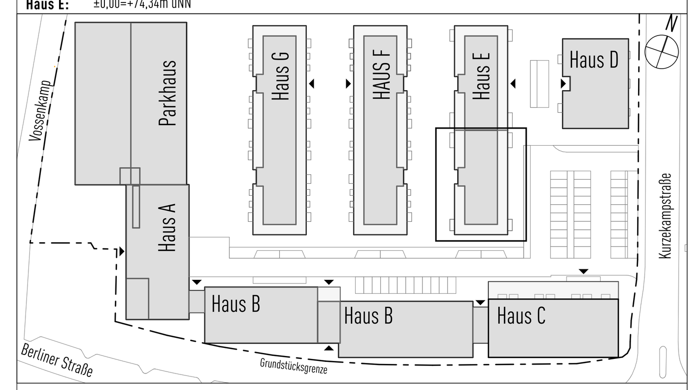

Bauherr:
City-Apartments Kurzekampstraße Braunschweig GmbH & Co. KG
Vossenkamp 4
38104 Braunschweig
Tel: +49 (0) 531-8628656-2
Fax: +49 (0) 531-8628656-9
E-Mail: h.kappe@kappe-projekt.de
Web: www.kappe-projekt.de

Datum, Unterschrift (Stempel)

Architekt:
iwb Ingenieurgesellschaft mbH
Wendentorwall 16
38100 Braunschweig

Tel: +49 (0) 531 - 24361 - 0
E-Mail: qbs-pl@iwb-ingenieure.de

Datum, Unterschrift (Stempel)

Fachplaner:

LEISTUNGSPHASE:	Ausführungsplanung	BAUTEIL:	Haus E
PLANNUMMER:	QBS-HSE-ARC-5-GR-03-002	INDEX:	F--
PLANTITEL:	Grundriss 3.Obergeschoss, Teil B	MAßSTAB:	1:50, 1:25
		INDEXDATUM:	19.08.2019
EXTERNE DATEI:		BLATTGRÖSSE:	A0
DATEINAME:	30189-02 QBS HS-E		
PFAD:	BIMcloud: srvbimhst01 - BIMcloud Basic für ARCHICAD 22/30189-02 QBS HS-E	DRUCKDATUM:	19.08.2019