




ANSCHLUSS SIEHE PLAN QBS-HSE-ARC-5-GR-EG-001

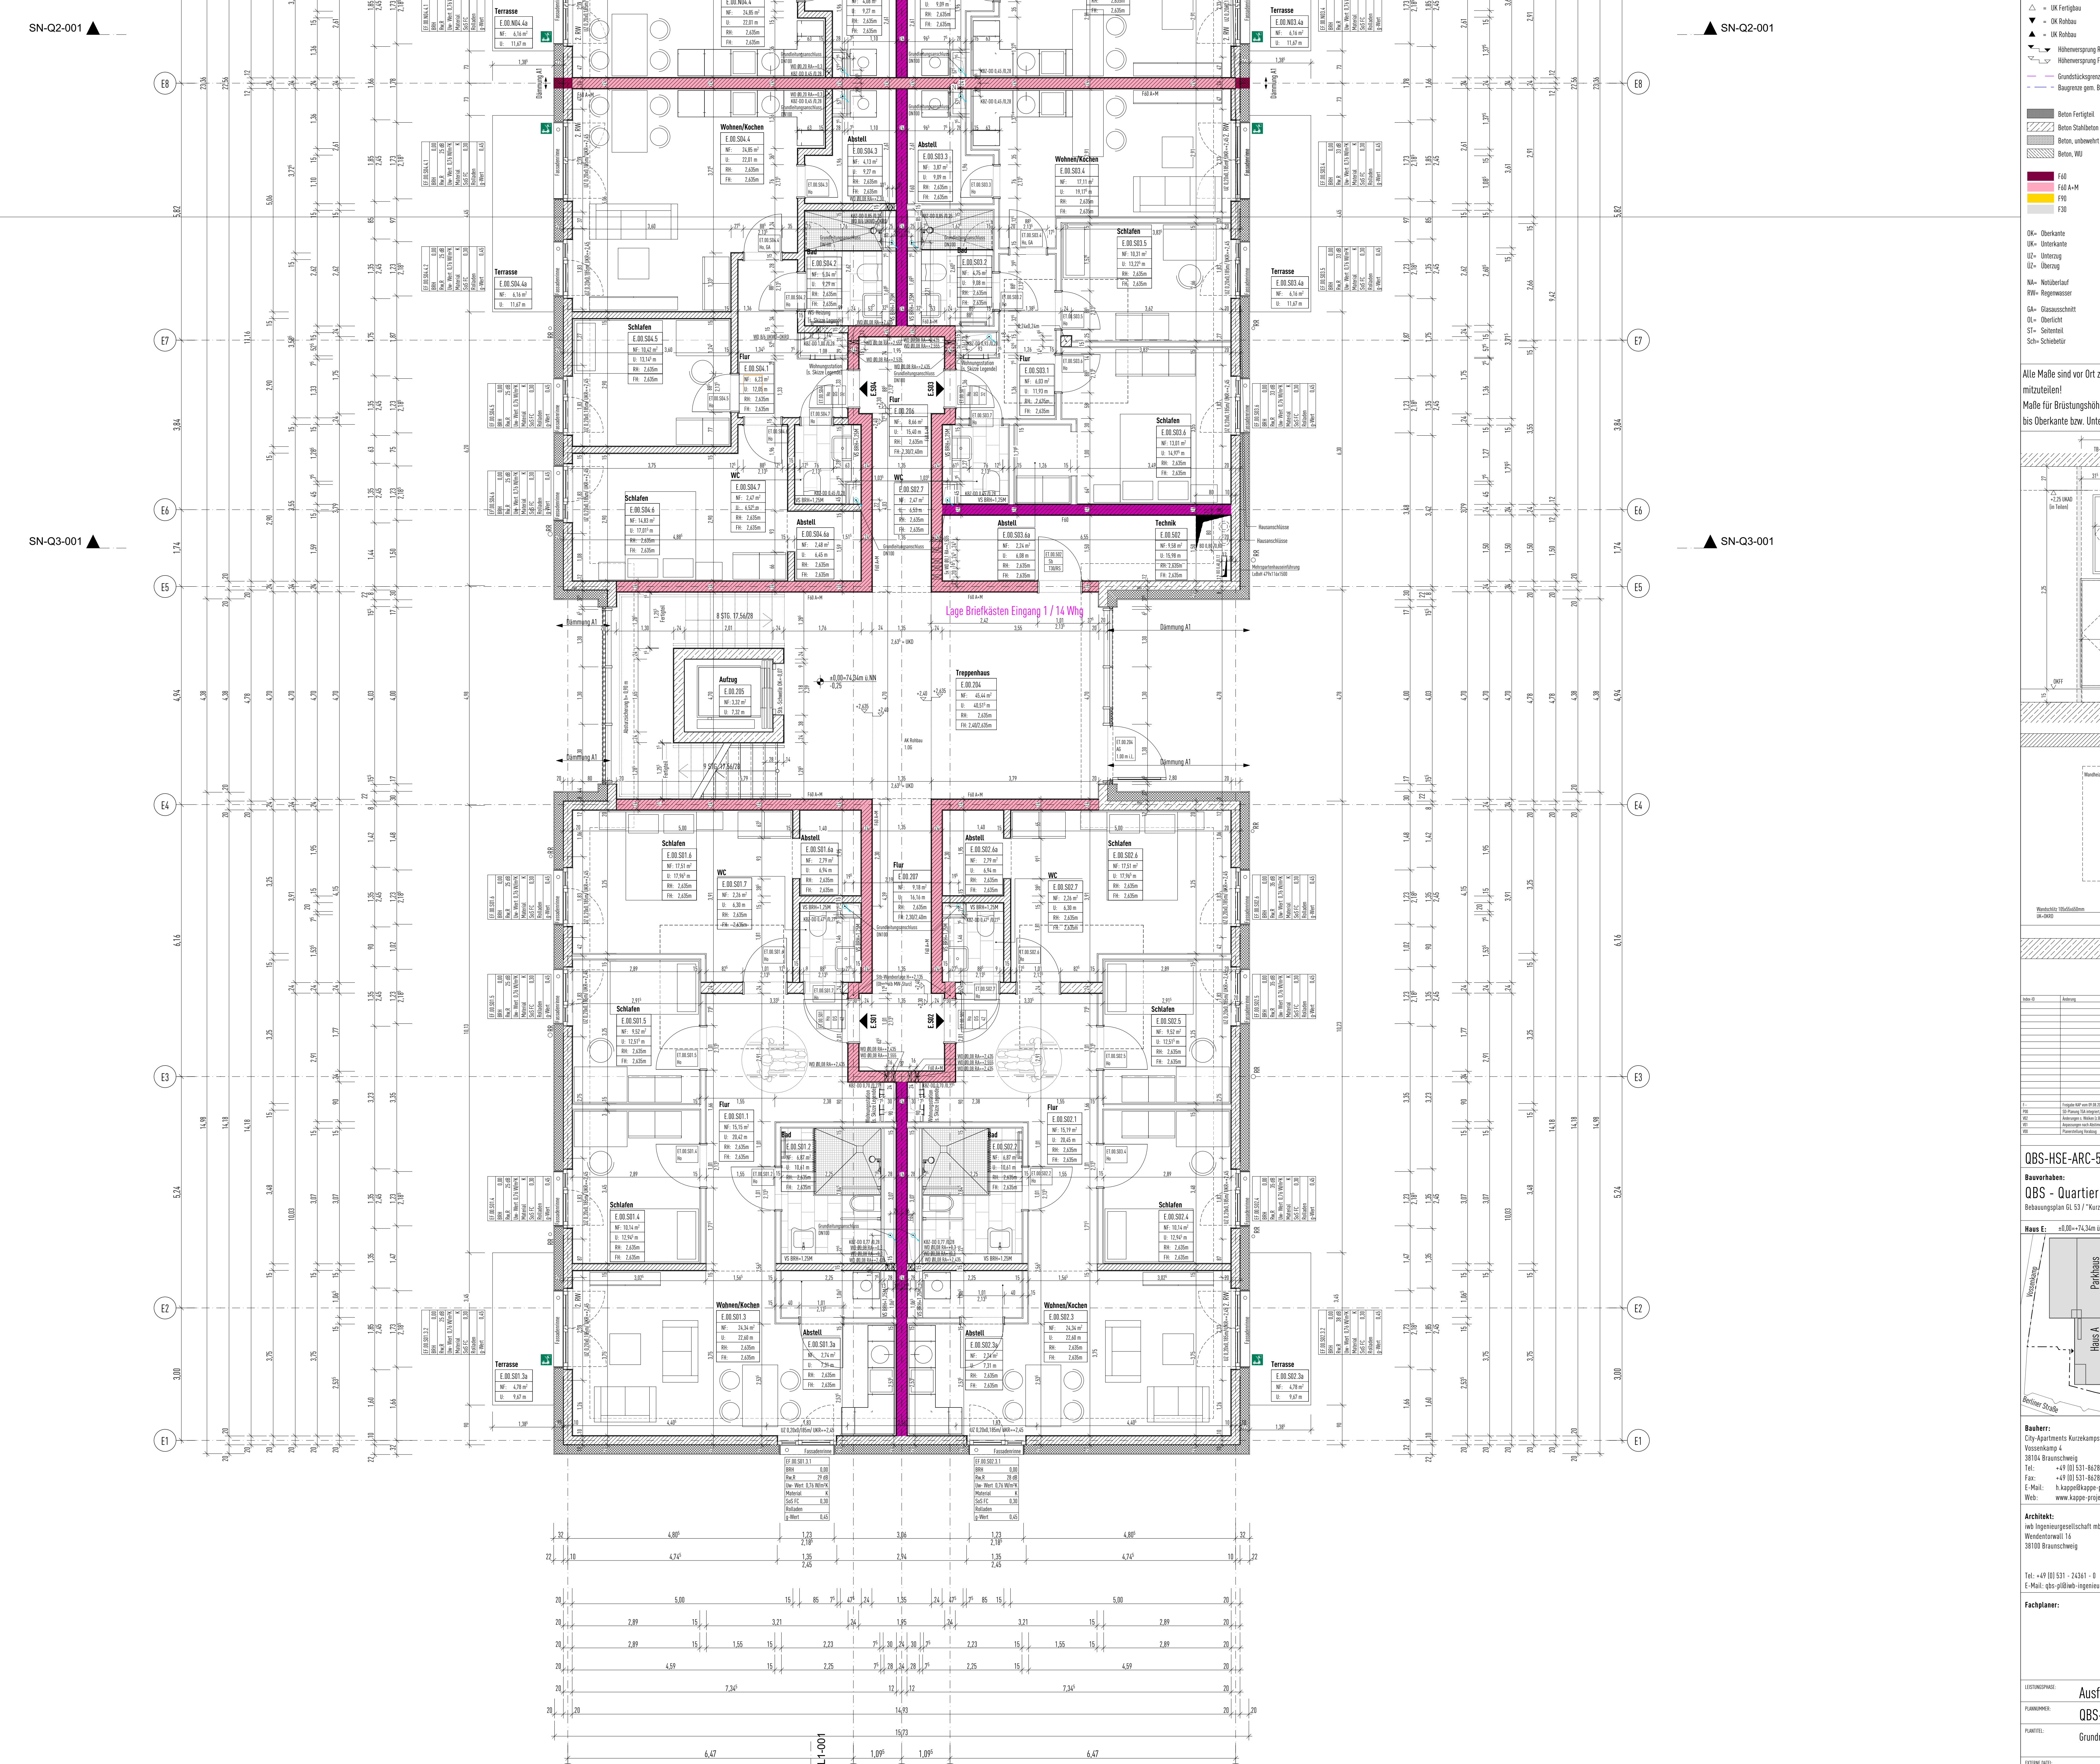

Legende

DK Fertigtbau	DK-Rohbau	DK-Rohbau	Höhenvergrößerung v. DK/FB	Höhenvergrößerung Fertigt v. DK/FB	Grundstücksgrenze	Baugrenze gem. B-Plan Nr. 27	DK-Deckendurchbruch	DK-Bodendurchbruch	DK-Wanddurchbruch	DK-Wanddurchbruch	DK-Kerndurchbruch	Karte unter Schnittebene	Karte über Schnittebene


Alle Maße sind vor Ort zu prüfen und Unstimmigkeiten unverzüglich der Baubewachung mitzuteilen!
Maße für Brüstungshöhen und Türöffnungen beziehen sich auf Oberkante Fertigfußboden (OK FF) bis Oberkante bzw. Unterkante Rohbau.

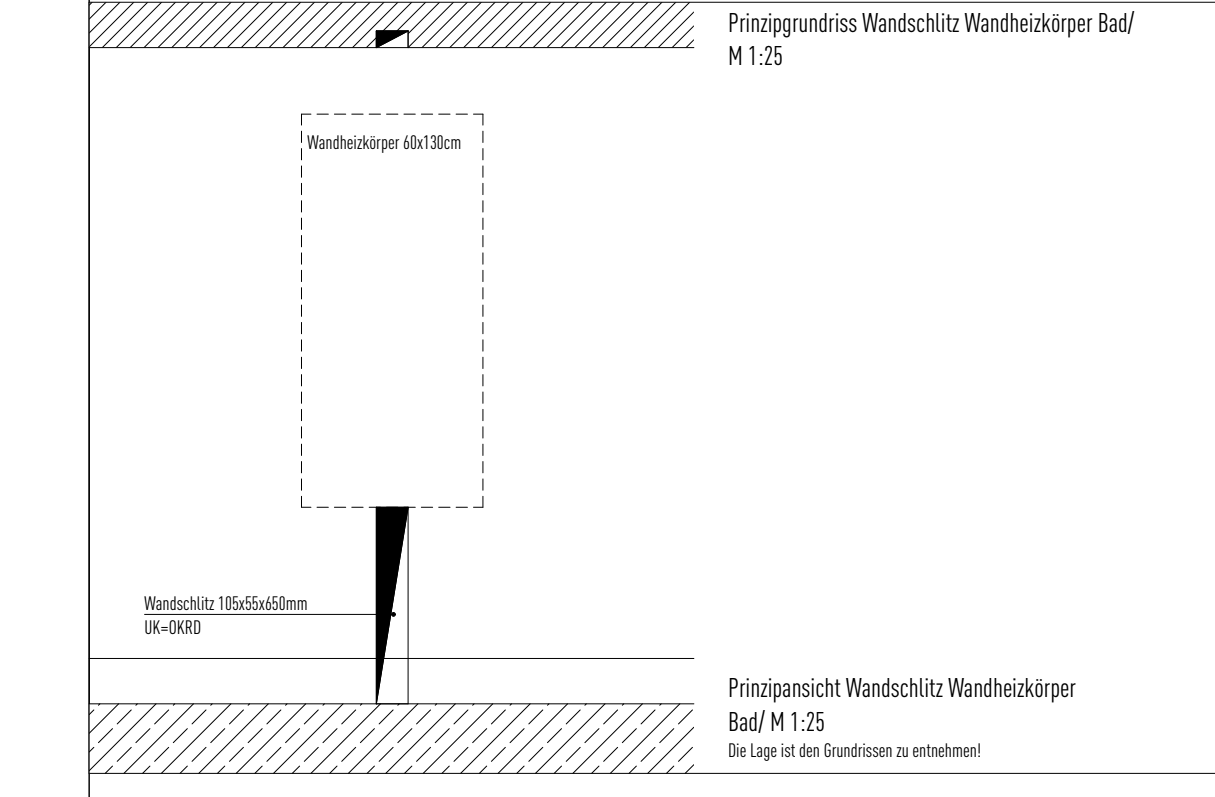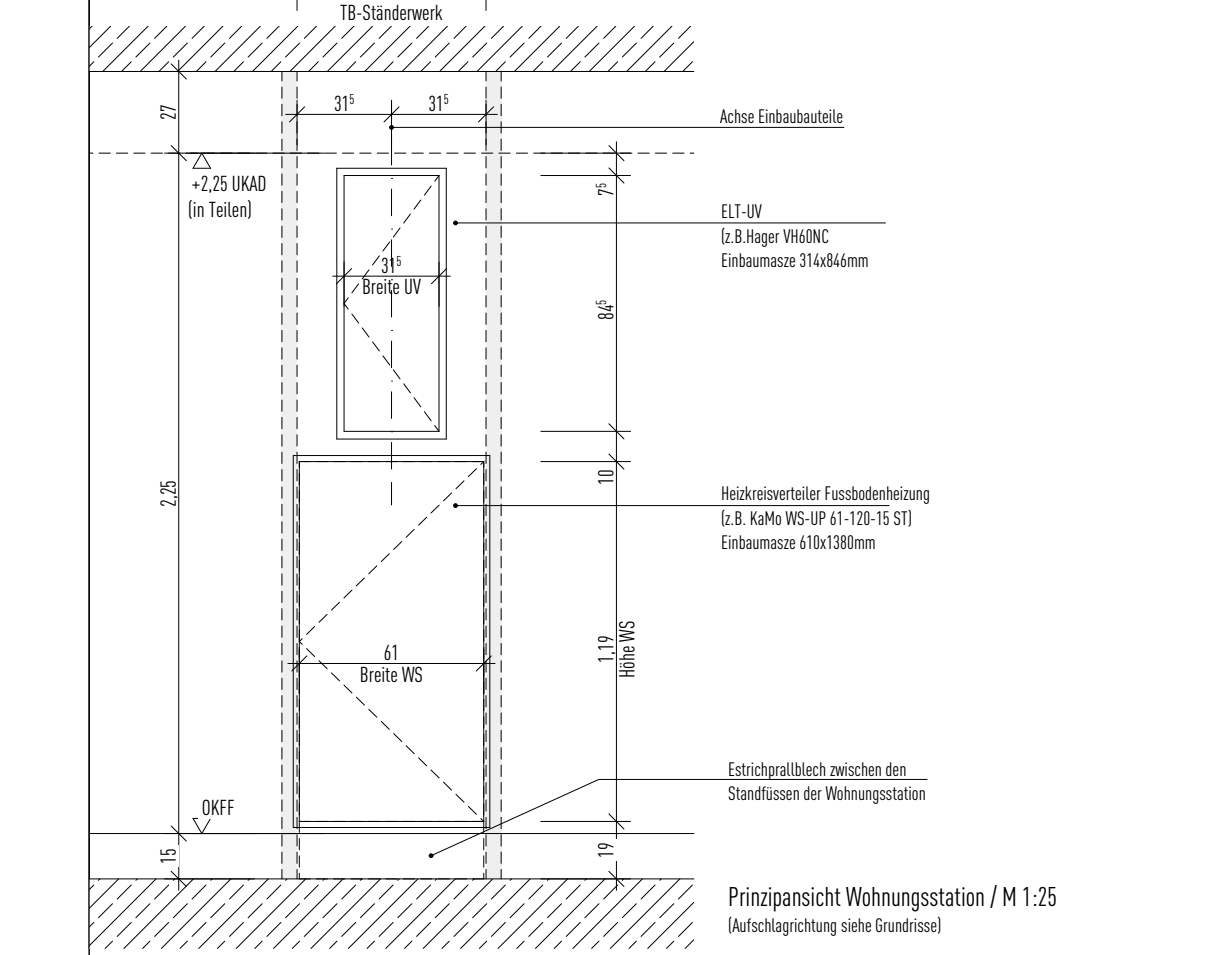


OBS-HSE-ARC-5-GR-EG-002

Quartier Berliner Strasse

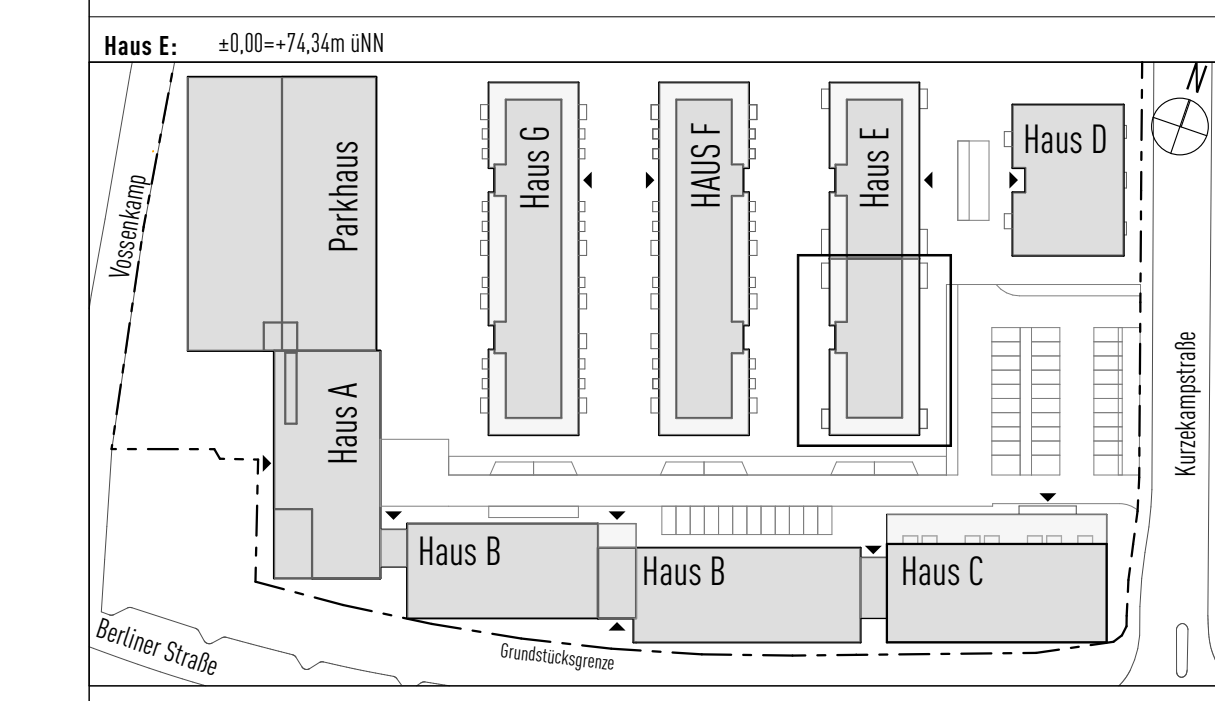

Bauherr:
City Apartments Kurzkampfsstraße Braunschweig GmbH & Co. KG
38104 Braunschweig
Tel: +49 (0) 531-862865-2
Fax: +49 (0) 531-862865-9
E-Mail: h.kapp@kappo-projekt.de
Web: www.kappo-projekt.de

Architekt:
wb Ingenieurgesellschaft mbH
E-Mail: gbs-pib@wb-ingenieur.de

Fachplaner:

LEISTUNGSPLAN:	Ausführungsplanung	HAUPT:	Haus E
PLANNUMMER:	OBS-HSE-ARC-5-GR-EG-002	BAU:	F--
PLANTITEL:	Grundriss Erdgeschoss, Teil B	MASSSTAB:	1:50, 1:25
